

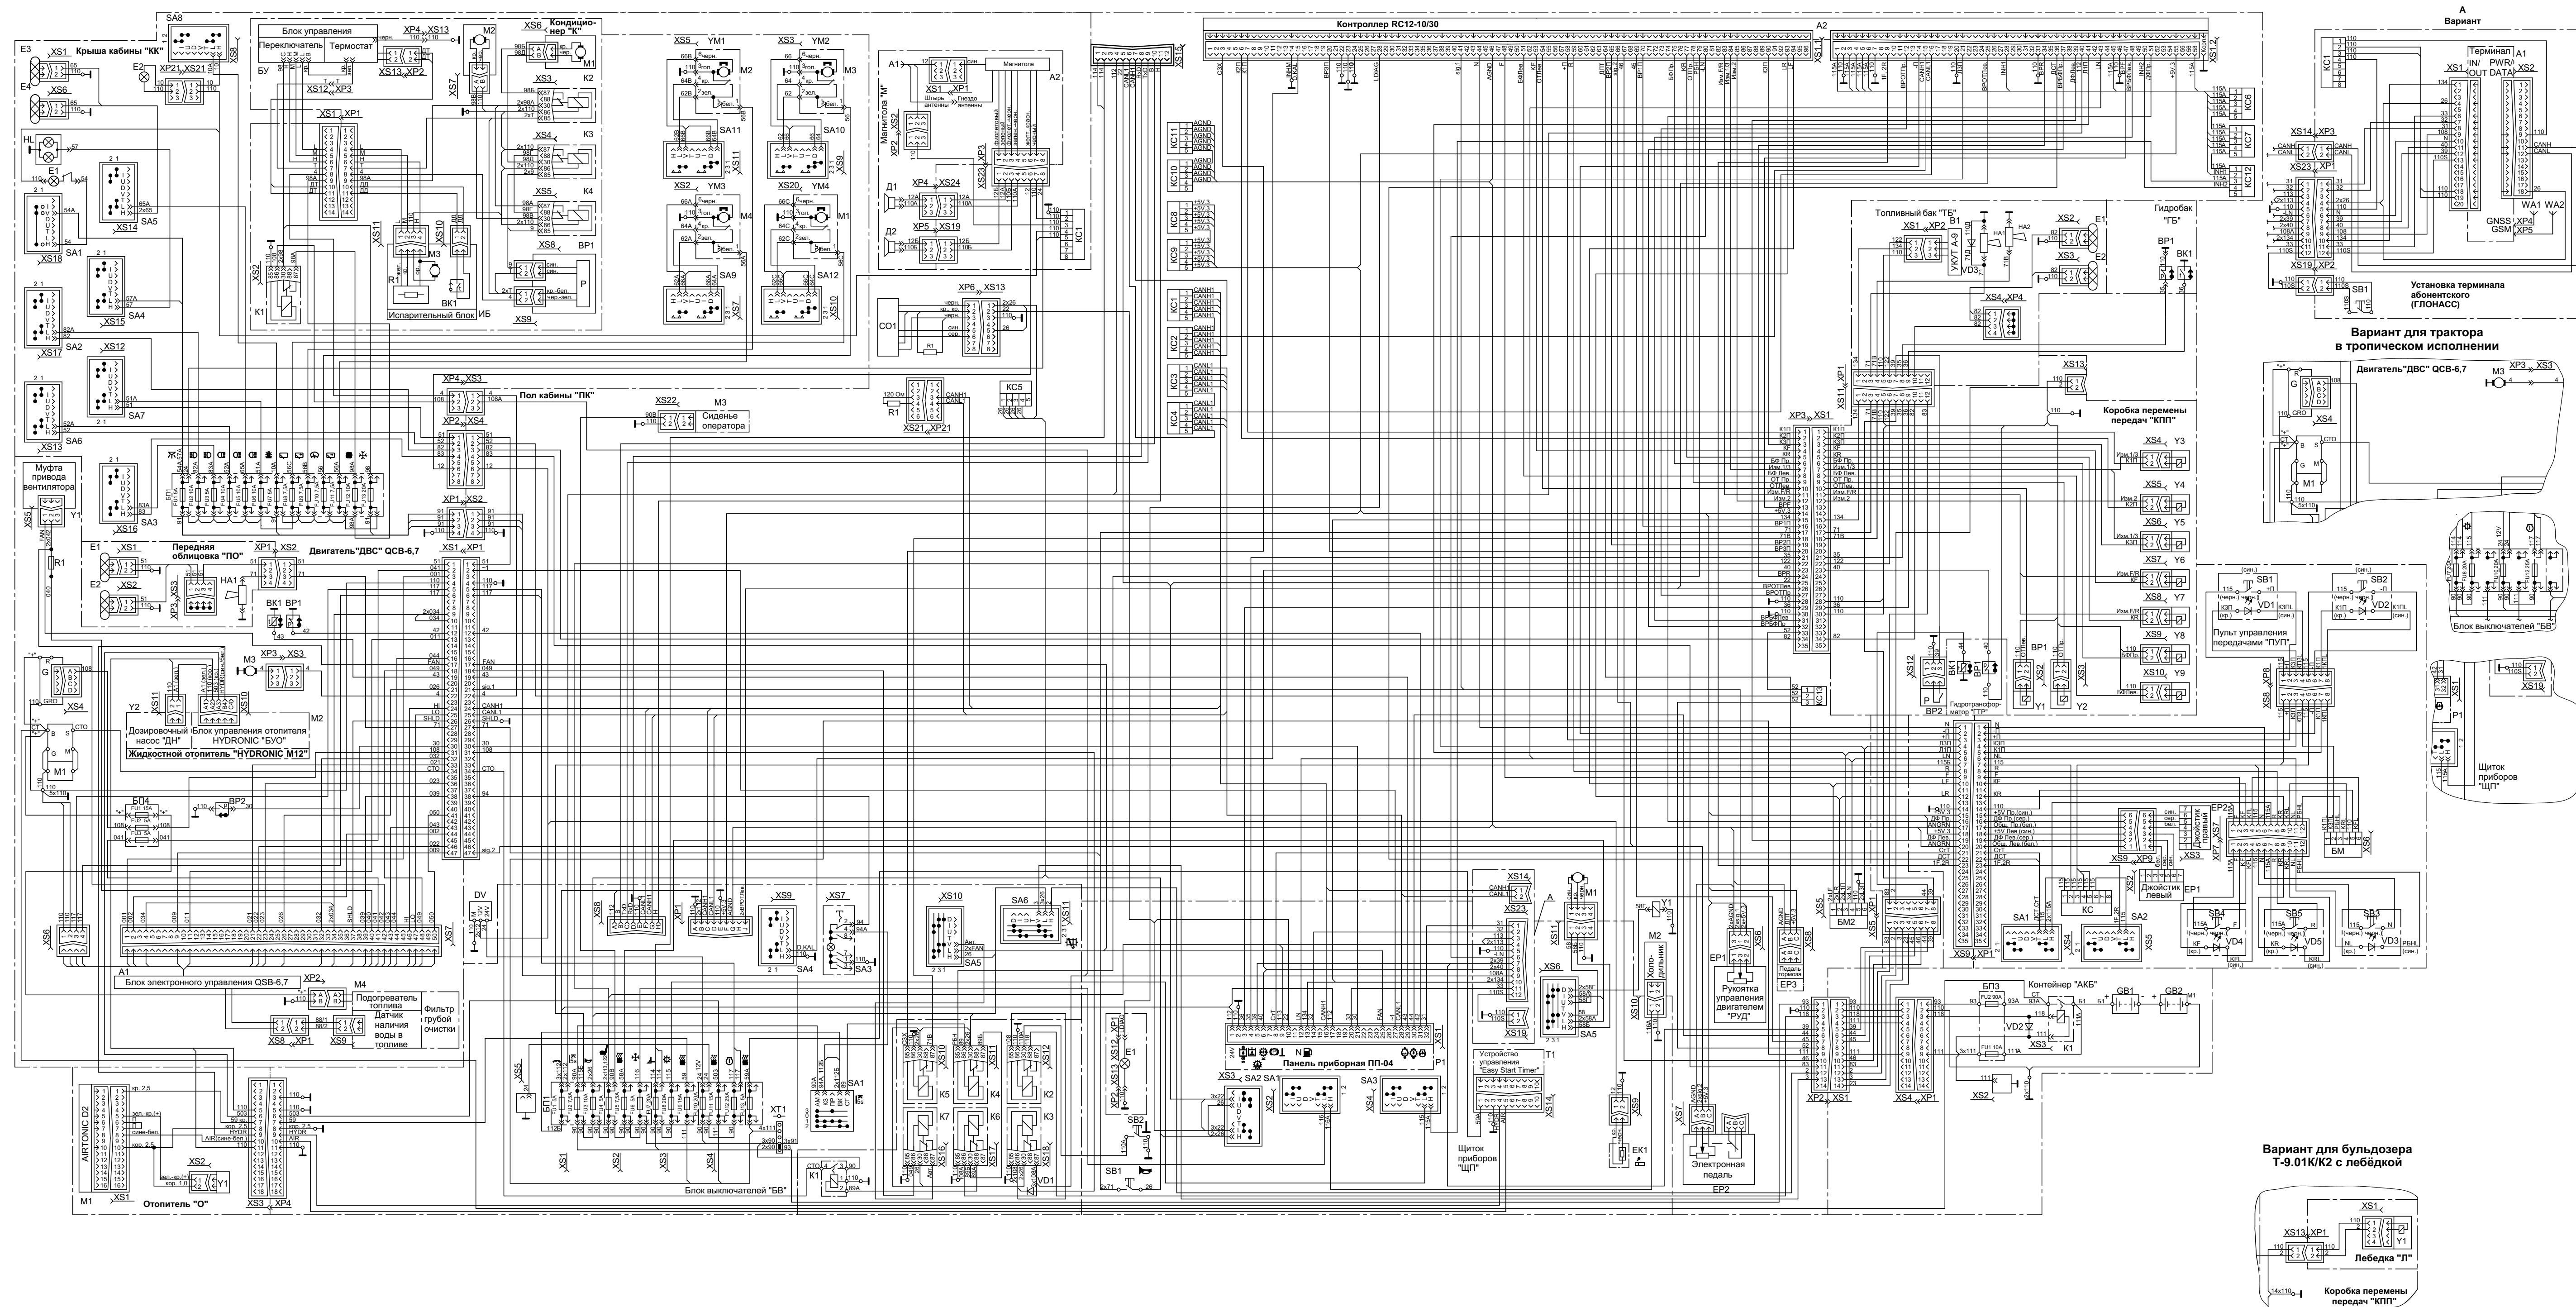


Схема электрическая соединений на бульдозер Т-9.01К/К2 (с контроллером RC12-10/30)